


Doner
Company

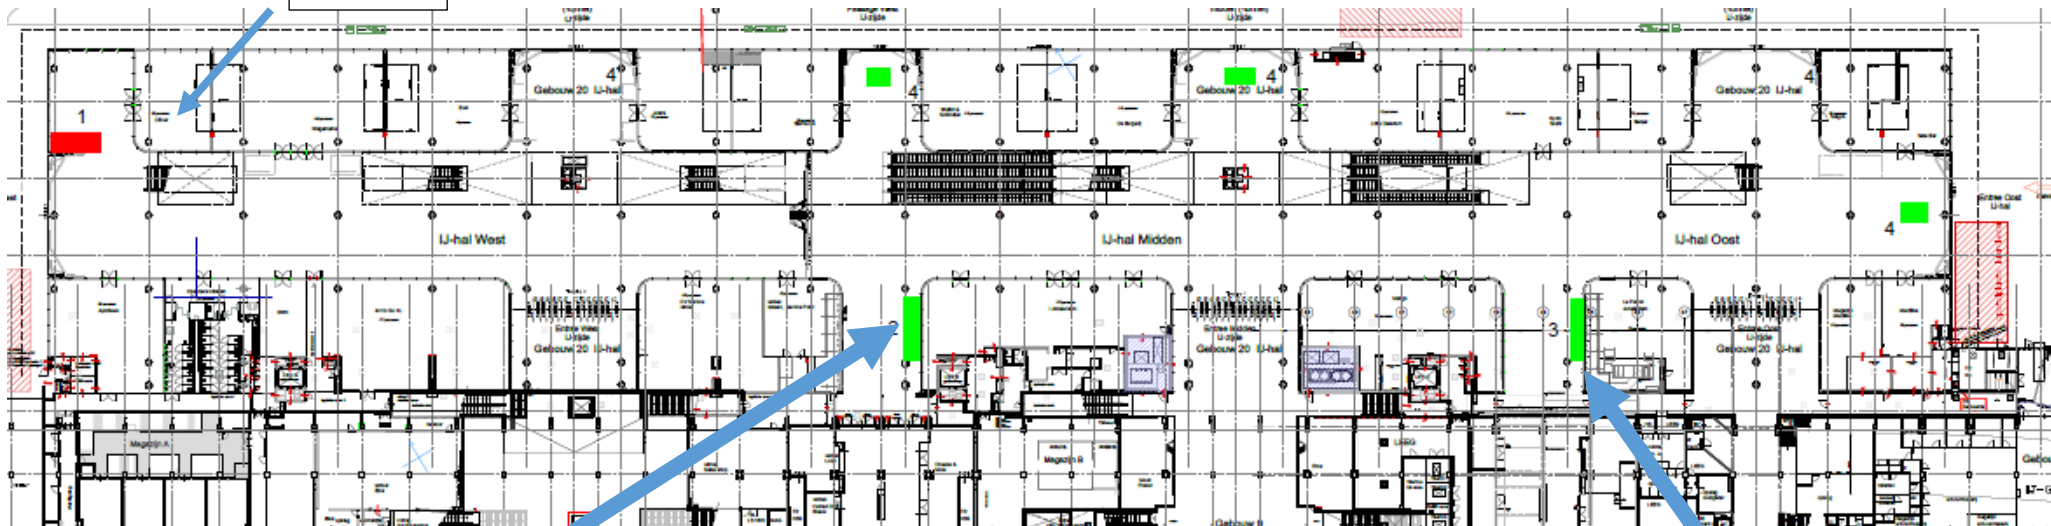

Locatie 1: event-/samplingplek in de IJhal bij Doner Company, afmetingen 7 x 3 meter, max 2 kleine eyecatchers (tot 1.20 hoogte) toegestaan, geen elektra aanwezig

Locatie 2: samplingplek in de IJhal bij entree IJpassage, afmetingen 8 x 2 meter, geen eyecatchers toegestaan, voorzien van elektra

Locatie 3: samplingplek in de IJhal bij entree Amstelpassage, afmetingen 8 x 2 meter, geen eyecatchers toegestaan, geen elektra aanwezig

Locatie 4: drie samplingplekken. Van de locaties 1 en 4 mogen maximaal 3 samplingplekken tegelijk gebruikt te worden, geen eyecatchers toegestaan, geen elektra aanwezig

De electrapunten hebben een maximale aansluitwaarde van 1000 Watt. Indien meer vermogen aangesloten dient te worden dient dit overlegt te worden met de huisaannemer.

Ⓛ Laad/losplek via de laad en losdoks op busplatformnivo. hiervoor is assistentie van Retail Service Management (RSM) benodigd. Voor de exacte werkwijze van aanmelden en tarieven contact op nemen met RSM onder logistiek.asd@nsstations.nl Het is niet toegestaan om de logistiek via de poortrijen en de lift in de ij-passage plaats te laten vinden.

**Amsterdam
Centraal**

