



RIJWIELSTALLING

1


RENVOOI :

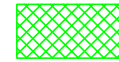

SAMPLING

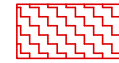

EVENEMENTEN LOCATIE

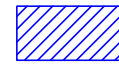

EVENEMENTEN LOCATIE
SAMPLING



LAAD- EN LOSPLAATS




ELECTRAPUNT

Locaties:



1. Locatie bij stalling
Maximaal 1,5x1 meter met een maximale hoogte van 2,4 meter
2. Locatie op het binnenplein
Maximaal 4x4 meter met een maximale hoogte van 2,4 meter
3. Locatie in de hal naast ticket automaat
Maximaal 2x1,5 meter met een maximale hoogte van 2,4 meter

Qpark op parkeerplaats

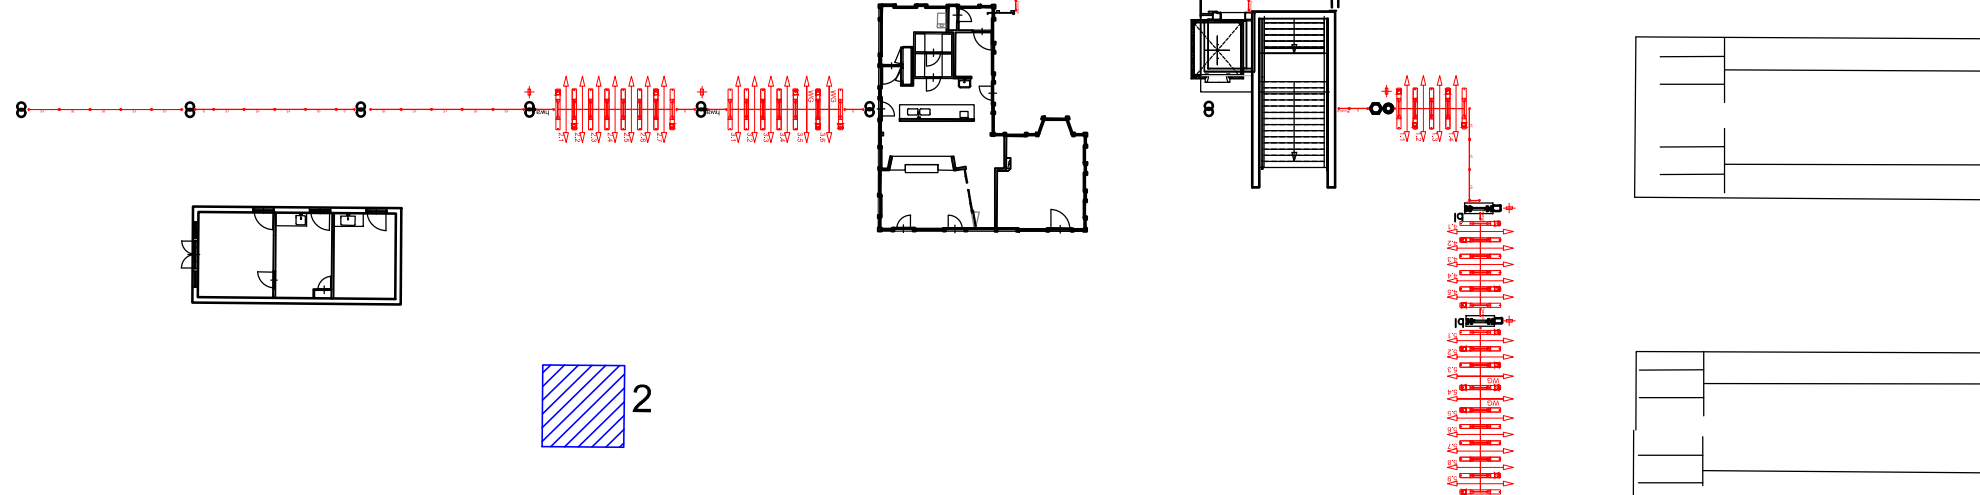

2

3

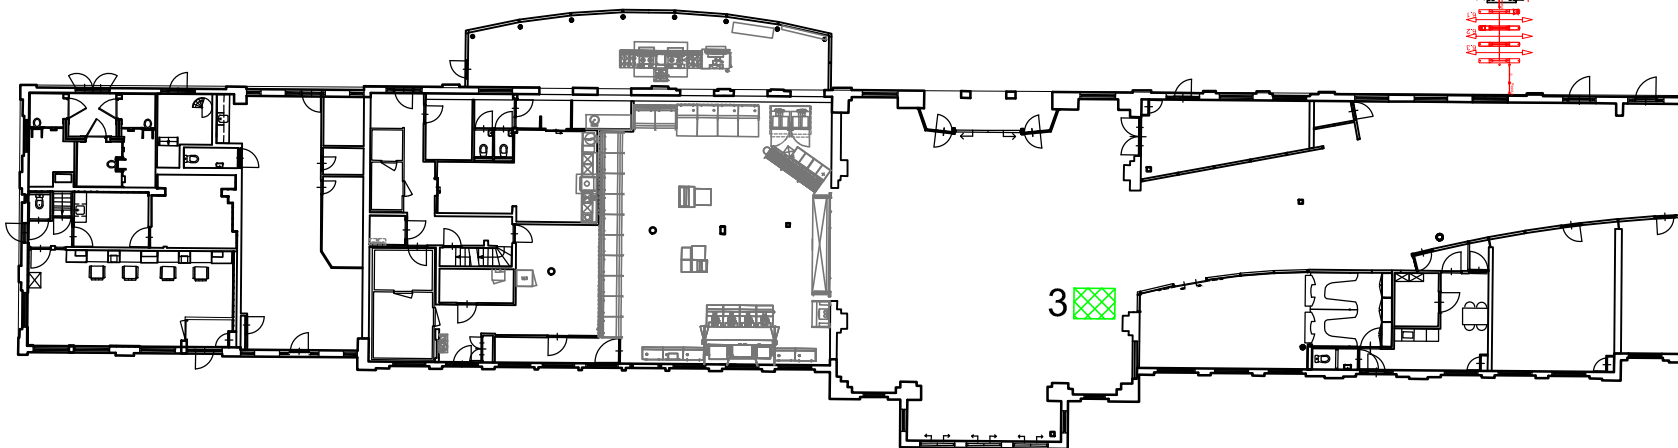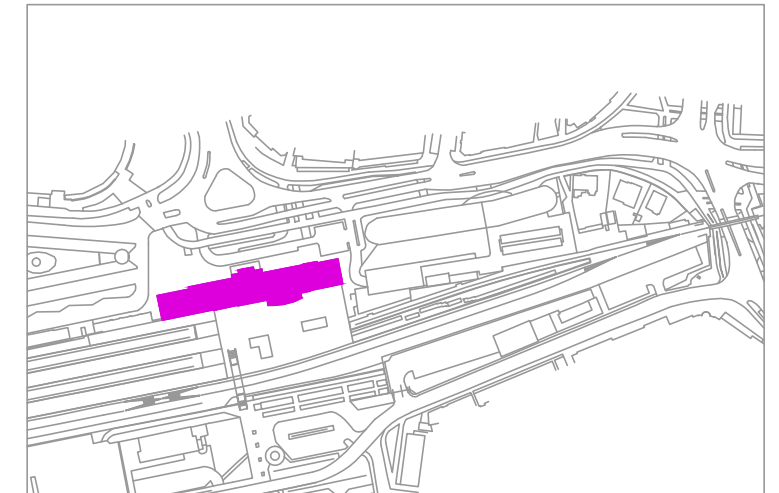

R5	-	-	-	-	-
R4	-	-	-	-	-
R3	-	-	-	-	-
R2	-	-	-	-	-
R1	Div. aanpassingen Sampling	E.Hoogveen	12-09-2016	S.Houkes	12-09-2016
Revisie	Omschrijving	Gewijzigd	Datum Wijz.	Gecontroleerd	Datum controle
Getekend	E.Hoogveen	12-09-2016	Evenementen en sampling plekken		
Gecontroleerd	CONT	-	Stationsomgeving		
	Naam	Datum	Leeuwarden		
NS Stations			Lijncode	Kilometring	Tekeningnummer
Postbus 2534			550	26,0-26,3	LW0001001B01
3500 GM Utrecht					

Er kunnen geen rechten ontleend worden aan de items zoals deze op de tekening zijn aangegeven m.b.t. wanden en maatvoering