

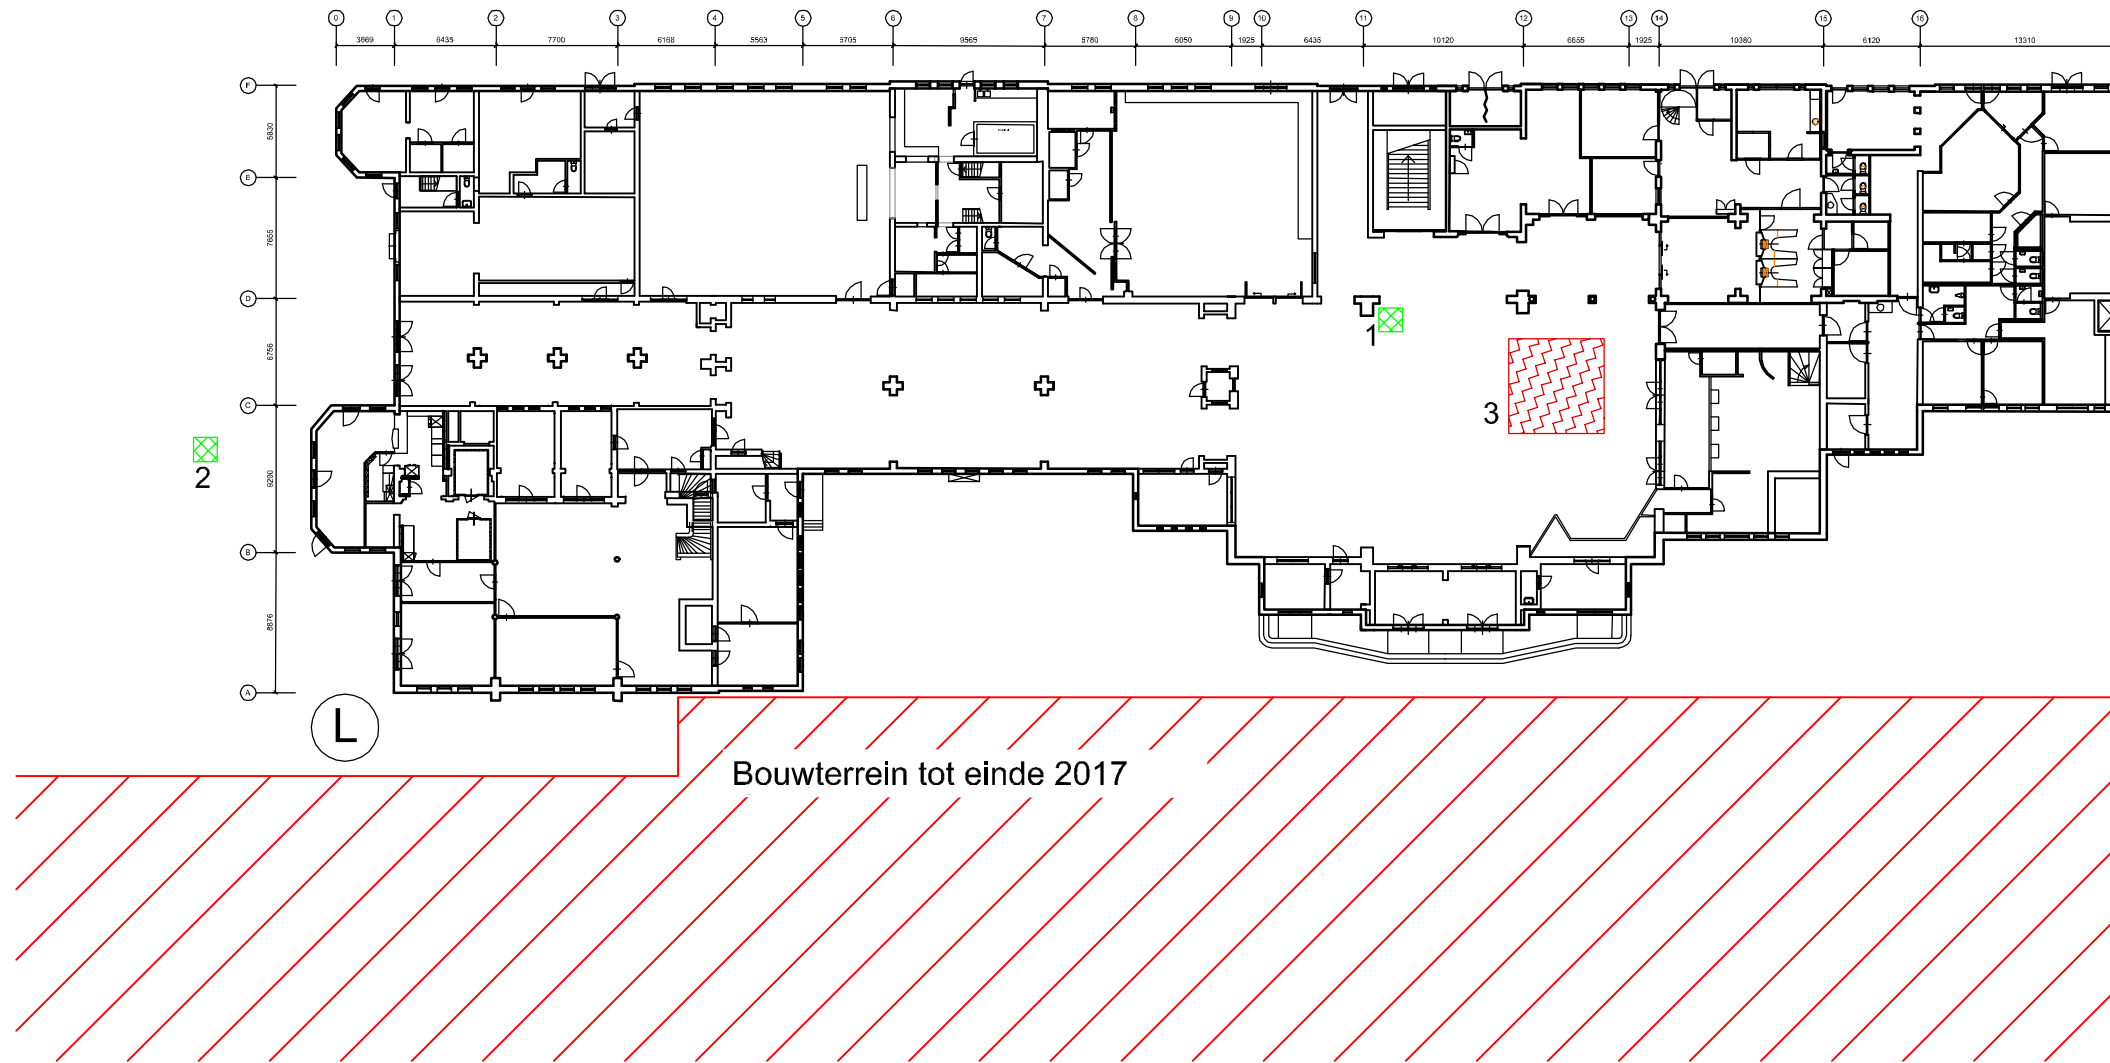
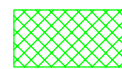


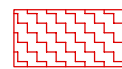

Locaties:

1. Sampling locatie in de Stationshal
Electra in overleg met locatiemanager
Afmetingen 1,5 x 1,5 meter
2. Sampling locatie noordzijde station
Electra in overleg met locatiemanager
Afmetingen 1,5 x 1,5 meter
3. Evenementenlocatie in de stationshal
locatie is gemarkeerd met geel/zwarte tape,
Electra in overleg met locatiemanager
Afmetingen 6 x 6 meter

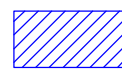

RENVOOI :

-  SAMPLING
-  EVENEMENTEN LOCATIE
-  EVENEMENTEN LOCATIE SAMPLING
-  LAAD- EN LOSPLAATS
-  ELECTRAPUNT

| | | | | | | | |
|--|--------------|--|---|----------------|----------------|------------|--|
| Er kunnen geen rechten ontleend worden aan de items zoals deze op de tekening zijn aangegeven m.b.t. wanden en maatvoering | R5 | - | - | - | - | | |
| | R4 | - | - | - | - | | |
| | R3 | Aanpassen Evenementplek juiste afmetingen mail Ger Pagters | E.Hoogenveen | 04-10-2016 | S.houkes | 04-10-2016 | |
| | R2 | Aangeven afmeting evenementenplekken in legenda | E.Hoogenveen | 29-09-2016 | S.Houkes | 29-09-2016 | |
| | R1 | Div. aanpassingen Sampling | P. Meerdink | 08-09-2016 | S.Houkes | 08-09-2016 | |
| Revisie | Omschrijving | Gewijzigd | Datum Wijz. | Gecontroleerd | Datum controle | | |
| Gefekend | T. de Jong | 10-04-2012 | Evenementen en sampling plekken Stationsomgeving | | Uitgave | AM EU | |
| Gecontroleerd | CONT | - | | | Schaal | Formaat | |
| | Naam | Datum | | | --- | A3 | |
| NS Stations | | Maastricht | | | | | |
| Postbus 2534 | | | | | | | |
| 3500 GM Utrecht | | Lijncode | Kilometrering | Tekeningnummer | | | |
| | | 520 | 0,1-0,5 | MT00100IB01 | | | |